




高压配电箱孔盖板布置图
1*2*5*泊位码头

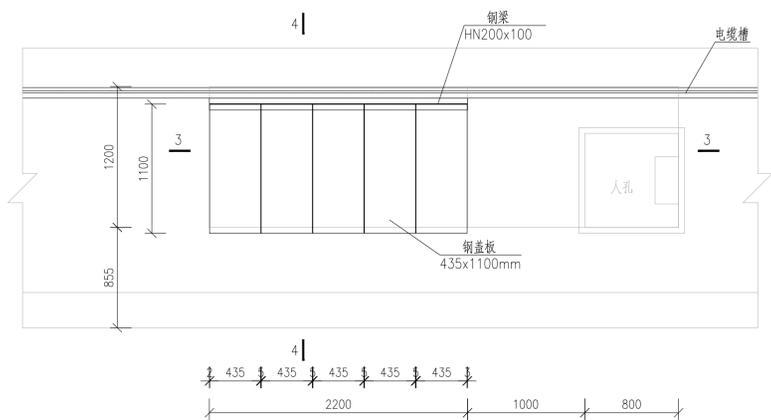


高压配电箱孔盖板布置图
3*4*泊位码头

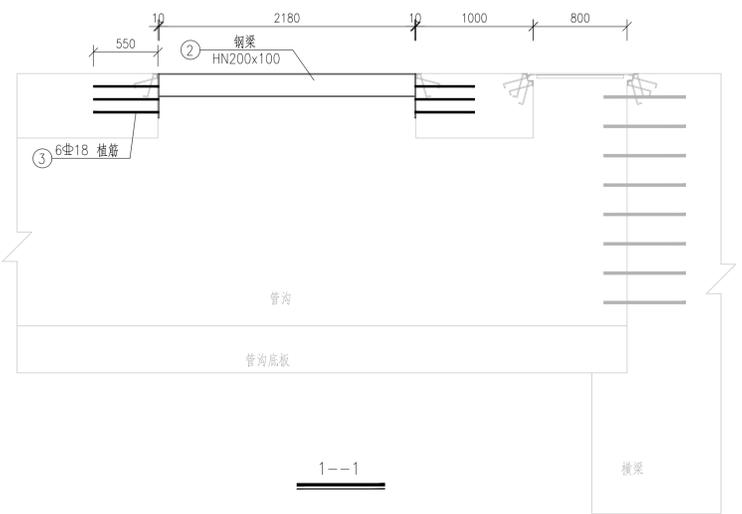


1--1

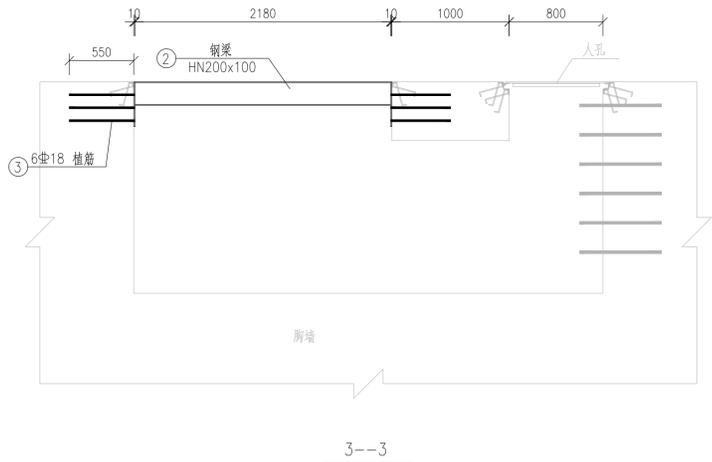


3--3

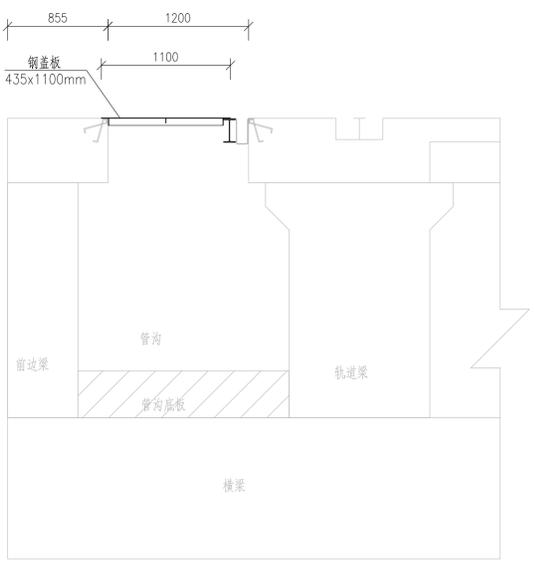

2--2

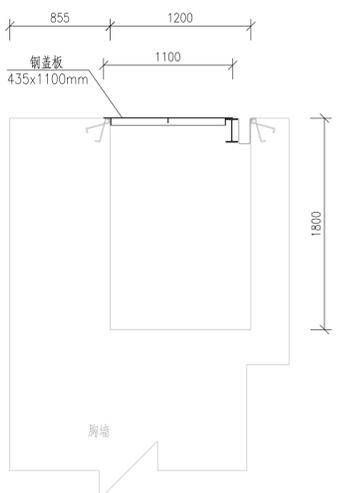

4--4

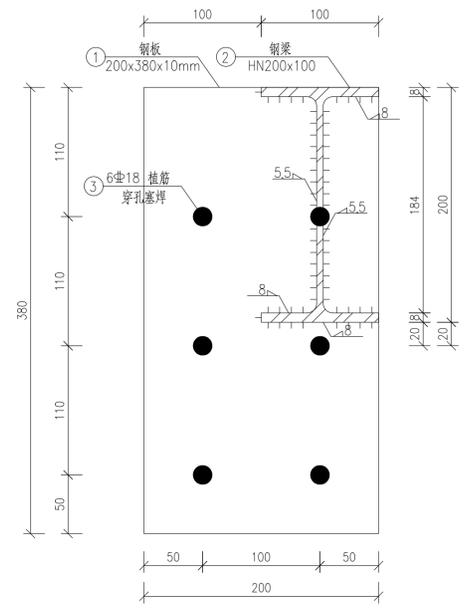

钢梁与钢板焊接大样图 1:3

构件材料表

编号	规格 (mm)	规格	数量 (根)	单根长 (mm)	总长 (m)	单位质量 (kg)	总质量 (kg)	套数	重量 (kg)
①	钢板200x380x10mm	Q235b	2	--	--	5.97	11.93	10	242.28
②	钢梁HN200x100	Q235b	1	2180	2.18	0.78	1.69		
③	560	Φ18	12	560.0	6.72	1.58	10.61		

- 说明:
- 图中尺寸以mm计, 高程以m计.
 - 材料: 钢材--Q235b 热浸锌处理.
钢筋: Φ--HRB400.
 - 3号钢筋需要植筋, 埋深550mm.

相关图纸 REFERENCE DRAWINGS

图号 DRG No.	图框名称 DRG TITLE.
------------	-----------------

0	2025.12	施工图	杨建文	荣传亚	王伟	王伟		
版号	日期	出版状态	设计	校对	专业负责	审核	审定	
REV.	DATE	DESCRIPTION	BY	CHECKED	CHIEF DESIGNER	REVIEWED	APPROVED	

审定 APPROVED BY: 王伟 日期 DATE: 2025.12
 审核 REVIEWED BY: 王伟 日期 DATE: 2025.12
 专业负责 CHIEF DESIGNER: 王伟 日期 DATE: 2025.12
 校对 CHECKED BY: 荣传亚 日期 DATE: 2025.12
 设计 DESIGNED BY: 杨建文 日期 DATE: 2025.12


业主 CLIENT: 启东中海阔港务有限公司

中交第四航务工程勘察设计院有限公司
CCCC - FHDI Engineering Co., Ltd.




南通港启海港港区寅阳作业区
中海阔通用码头工程

码头高压配电箱孔盖板布置图

图号	12S135-SS-SG-1076	版号	0
DRG No.		REV.	
专业 DISCIPLINE		比例 DRG SCALE	1:30
项目经理 P.M.		图框比例 PLOT SCALE	A1 (1:1)
版权所有 COPYRIGHT RESERVED			

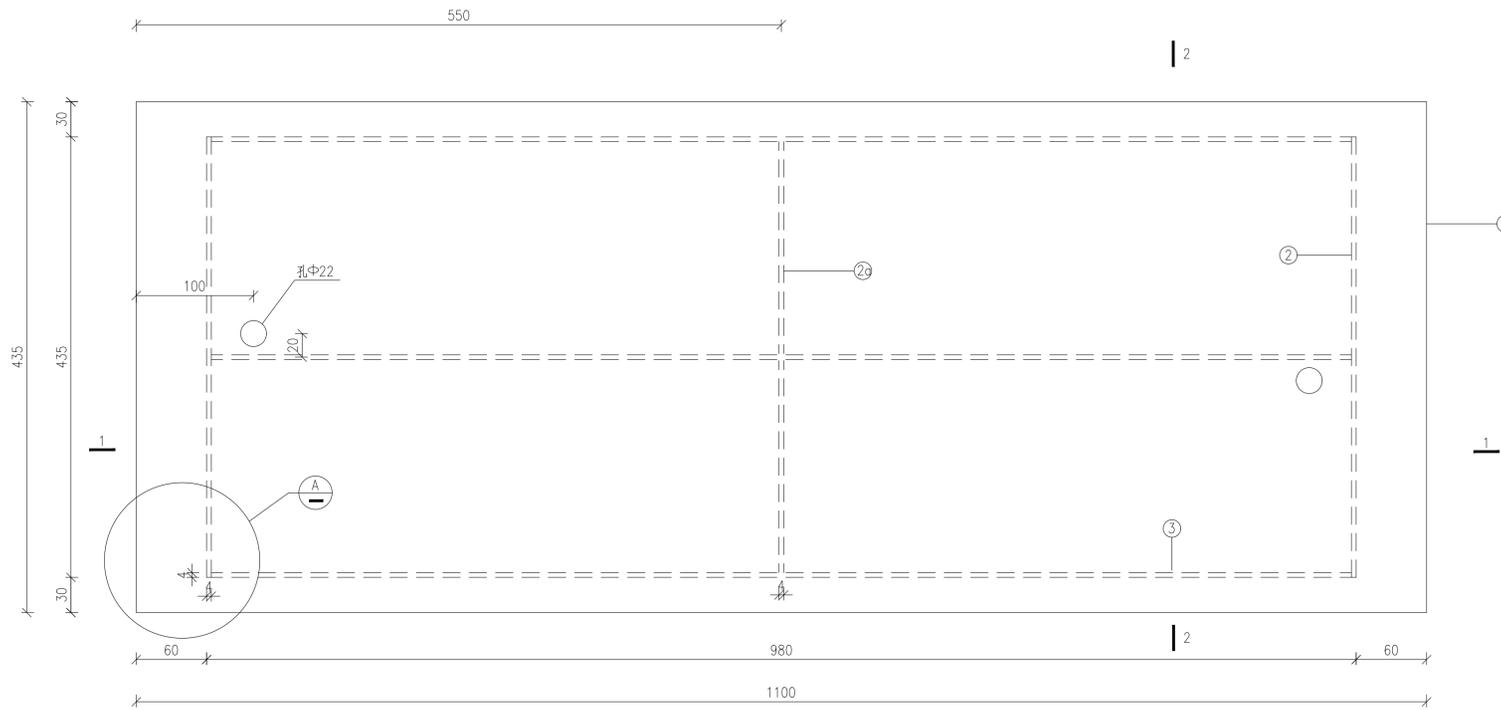

4.35mmx1100mm钢盖板平面图

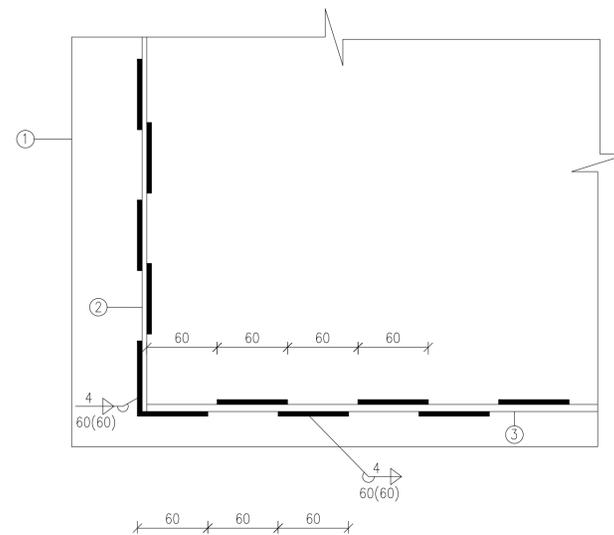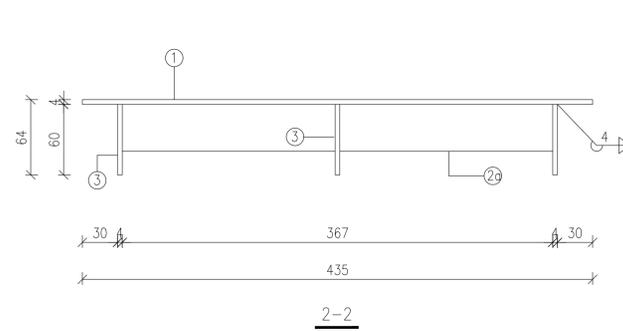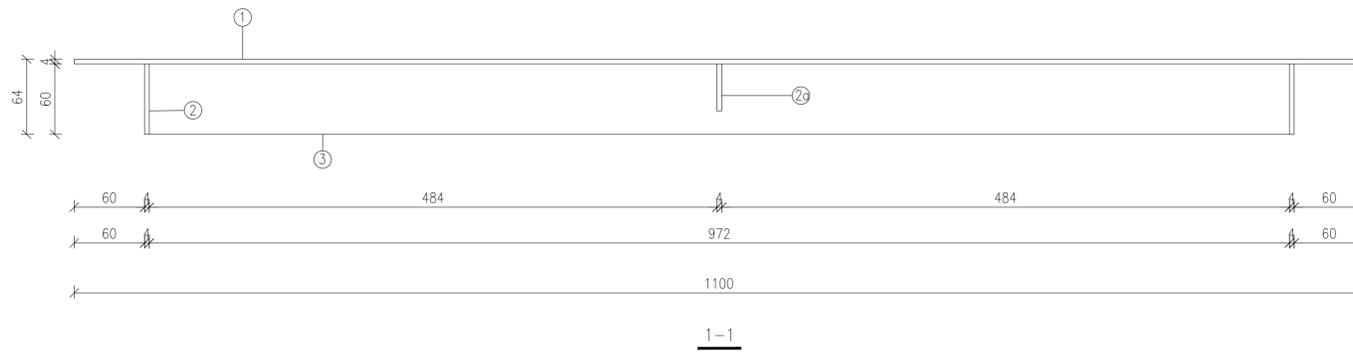

A大样图

构件材料表

名称	编号	规格 (mm)	数量 (根)	单根长 (mm)	总长 (mm)	单位质量 (kg)	总质量 (kg)	构件数量 (个)	钢量 (kg)
钢盖板	①	435mmx4mm	1	1100	1100.00	15.02	15.02	50	1124.91
	②	60mmx4mm	2	405	810.00	0.76	1.53		
	②a	40mmx4mm	2	180.5	361.00	0.23	0.45		
	③	60mmx4mm	3	972	2916.00	1.83	5.49		

注: 1*2*5*泊位共30件盖板, 3*4*泊位20件盖板。

说明:

- 1、图中尺寸以毫米计。
- 2、材料:
钢材: 钢板及型钢选用钢号Q235-B级, 钢盖板的板面宜用花纹钢板或者采用其他防滑措施。
- 3、所有钢构件制造前, 需足尺放样, 核对无误后方可下料制造。
- 4、钢构件在涂层之前其表面应除锈处理, 除锈等级为St2。

相关图纸 REFERENCE DRAWINGS

图号 DRG No. 图名 DRG TITLE.

版号 REV.	日期 DATE	出版状态 DESCRIPTION	设计 BY	校对 CHECKED	专业负责 CHIEF DESIGNER	审核 REVIEWED	审定 APPROVED
0	2025.12	施工图	杨建文	荣传亚	王伟	王伟	

审定 APPROVED BY	日期 DATE
审核 REVIEWED BY	王伟 日期 DATE 2025.12
专业负责 CHIEF DESIGNER	王伟 日期 DATE 2025.12
校对 CHECKED BY	荣传亚 日期 DATE 2025.12
设计 DESIGNED BY	杨建文 日期 DATE 2025.12

业主 CLIENT
启东中海阔港务有限公司

中交第四航务工程勘察设计院有限公司
CCCC - FHDI Engineering Co., Ltd.

南通港启海港港区寅阳作业区
中海阔通用码头工程

钢盖板结构图

图号 DRG No.	12S135-SS-SG-1077	版号 REV.	0
专业 DISCIPLINE	比例 DRG SCALE 1:3	图框比例 PLOT SCALE A1 (1:1)	
项目经理 P.M.	版权所有 COPYRIGHT RESERVED		